

ΕΦΗΜΕΡΙΣ ΤΗΣ ΚΥΒΕΡΝΗΣΕΩΣ
ΤΗΣ ΕΛΛΗΝΙΚΗΣ ΔΗΜΟΚΡΑΤΙΑΣ

ΑΘΗΝΑ 8 ΜΑΡΤΙΟΥ 1985 | ΤΕΥΧΟΣ ΤΕΤΑΡΤΟ | ΑΡΙΘΜΟΣ ΦΥΛΛΟΥ 80

ΠΕΡΙΕΧΟΜΕΝΑ

ΑΠΑΛΛΟΤΡΙΩΣΕΙΣ

ΑΠΟΦΑΣΕΙΣ

Αριθ. 2038 (1)

Καθορισμός των ορίων του αιγιαλού και δημιουργία ζώνης παραλίας στη θέση Κοκκίνη Χάνι, μπροστά από το Ξενοδοχείο KNOSSOS BEACH

Ο ΝΟΜΑΡΧΗΣ ΗΡΑΚΛΕΙΟΥ

Έχοντας υπόψη:

1. Τις διατάξεις των άρθρων 1 μέχρι και 7 του Α.Ν. 2344/1940 «περί αιγιαλού και παραλίας», όπως τροποποιήθηκαν και συμπληρώθηκαν με τις διατάξεις: α) του άρθρου 13 του Ν. 1078/1980 και β) του άρθρου 23 του Ν. 1337/1983

2. Τις διατάξεις της παραγράφου 9 του άρθρου 1 του Κεφαλαίου Β' της 0.208/181/26.4.1982 (Φ.Ε.Κ. 214/26.4.1982 τεύχος Β') κοινής απόφασης των Υπουργών Προεδρίας Κυβερνήσεως και Οικονομικών «Αναμόρφωση Συλλογικών Οργάνων Γνωμοδοτικής και Αποφασιστικής αρμοδιότητας του Υπουργείου Οικονομικών».

3. Την από 1.10.84 έκθεση της «Επιτροπής καθορισμού των ορίων του αιγιαλού και παραλίας και θέσεων αμμοληψίας», που κάθορισε τα όρια του αιγιαλού και της παραλίας στην περιοχή Κοκκίνη Χάνι μπροστά από το Ξενοδ. KNOSSOS BEACH και το από 2 Ιανουαρίου 1981 με κλίμακα 1 :500 τοπογραφικό διάγραμμα του Τοπογράφου μηχανικού Ι. Σινάνογλου, που θεωρήθηκε την 5 Ιανουαρίου 1981 από το Διευθυντή Τεχνικών Υπηρεσιών του Υπουργείου Οικονομικών Γ. Κόκκα και συνοδεύει την έκθεση της προαναφερομένης Επιτροπής.

4. Τη σύμφωνη γνώμη του Γενικού Επιτελείου Ναυτικού, που διατυπώθηκε στο 187.2/727/27.12.1984 έγγραφό του.

5. Τις διατάξεις του άρθρου 1 της παραγράφου 1 του Ν. 3200/1955 (Φ.Ε.Κ. 97/Α/1955) «περί διοικητικής αποκεντρώσεως» σε συνδυασμό με τις διατάξεις του από 28.6.1955 Β. Δ/τος «περί εξαιρέσεως από της κατά το άρθρο 1 παράγραφος 1 του Ν. 3200/1955 αρμοδιότητος των Νομαρχών, αντικειμένων τινών αρμοδιότητος του Υπουργού Οικονομικών», του Β.Δ. 704/1970 και του άρθρου 1 παράγραφος 5 του Ν.Δ. 71/25.2.1984, σχετικά με τη μεταβίβαση αρμοδιοτήτων του Υπουργού Οικονομικών, στούς Νομάρχες και στις περιφερειακές Αρχές διανομαρχιακού επιπέδου, αποφασίζουμε:

1. Επικυρώνουμε την από 1.10.1984 έκθεση της Επιτροπής καθορισμού των ορίων του αιγιαλού και παραλίας και θέσεων αμμοληψίας, καθώς και το από 2.1.1981 τοπογραφικό διάγραμμα, που την συνοδεύει, το οποίο συντάχτηκε από τον Ι. Σινάνογλου Τοπογρ. μηχανικό, με κλίμακα 1 : 500 και θεωρήθηκε την 5.1.1981 από το Διευθυντή Τεχνικών Υπηρεσιών του Υπουργ. Οικον. Γ. Κόκκα, επί του οποίου η πιό πάνω Επιτροπή, με κόκκινη γραμμή καθόρισε τα όρια του αιγιαλού, στη θέση Κοκκίνη Χάνι μπροστά από το Ξενοδοχείο KNOSSOS BEACH και με κίτρινη γραμμή τα όρια της παραλίας στην ίδια θέση.

2. Η παρούσα απόφαση μαζί με την έκθεση και το διάγραμμα, που προαναφέραμε, να δημοσιευτούν στην Εφημερίδα της Κυβερνήσεως, σύμφωνα με τις διατάξεις του άρθρου 13 του Ν. 1078/1983.

Ηράκλειο, 12 Φεβρουαρίου 1985

Ο Νομάρχης
ΚΥΡ. ΓΕΩΡΓΙΑΔΗΣ

ΕΚΘΕΣΗ

Επιτροπής Καθορισμού των ορίων αιγιαλού και παραλίας Ηρακλείου.

Στο Ηράκλειο σήμερα 1 του μήνα Οκτωβρίου 1984 οι:

1. Νικόλαος Χατζηγιάννης Οικονομικός Έφορος Β' Οικον. Εφορίας Ηρακλείου, ως πρόεδρος.

2. Νικόλαος Καπετανάκος αναπληρωτής Δ/ντού Δ/σεως Τεχνικών Υπηρεσιών Ν. Ηρακλείου, ως μέλος.

3. Δημήτριος Καραμπίνης, αναπληρωτής Λιμενάρχου Κεντρικού Λιμεναρχείου Ηρακλείου, ως μέλος.
αποτελέσαμε την επιτροπή καθορισμού των ορίων αιγιαλού και παραλίας που προβλέπει το άρθρο 74 του Π.Δ. 636/1977 όπως διαμορφώθηκε με την με αριθμό 0208/181/26.4.

1982 κοινή απόφαση των Υπουργών Προεδρίας Κυβερνήσεως και Οικονομικών και που συγκροτήθηκε με την υπ αριθ. 10ـ6/19.1.84 απόφαση του Νομάρχου Ηρακλείου, συγκεντρωθήκαμε στο κατάστημα της Β' Οικον. Εφορίας Ηρακλείου και αφού λάβαμε υπόψη μας

1. Το από 2.1.81 τοπογραφικό και υψομετρικό διάγραμμα με κλίμακα 1 :500 και τοπογράφου μηχανικού του Υπουργείου Οικονομικών Ι. Σινάνογλου, θεωρημένο από το Δ/ντή του Υπουργείου Οικονομικών Γ. Κόκκα, την 5.1.81 στο οποίο εμφανίζεται η περιοχή μπροστά από το Ξενοδοχείο KNOSSOS BEACH Κοκκίνη - Χάνι της Κοινότητος Βάθειος Π/δος

2. Τις διατάξεις του Α.Ν. 2344/40 όπως αυτός τροποποιήθηκε και την περί αιγιαλού δικαστηριακή και διοικητική Νομολογία.

3. Την δια της επιτοπίου μεταβάσεως σχηματισθείσα αντίληψη περιττού πλάτους της βρεχομένης ζώνης ξηράς και λοιπά στοιχεία.

4. Το με αριθμό 187.2/440/84 έγγραφο του ΓΕΝ και τις υποδείξεις που αναφέρονται σαυτό, αποφασίζει.

1. Καθορίζει επί του ως άνω τοπογραφικού διαγράμματος:

α) την οριογραμμή του αιγιαλού δια συνεχούς ερυθράς πολυγωνικής γραμμής από 1 μέχρι το σημείο 1 της οποίας οι κορυφές εξασφαλίζονται από σταθερά σημεία.


β) την οριογραμμή της παραλίας, ζώνη πλάτους 10 μ. δια συνεχούς κιτρίνης πολυγωνικής γραμμής από 1' μέχρι το σημείο 11' της οποίας οι κορυφές εξασφαλίζονται από σταθερά σημεία γιατί δεν εξυπηρετούνται οι σκοποί της παραγράφου 1 του άρθρου 7 του Α.Ν. 2344/1940.




2. Αποφαίνεται ότι δεν υπάρχει παλαιός αιγιαλός.

Η Επιτροπή

Ο Πρόεδρος

Τα Μέλη

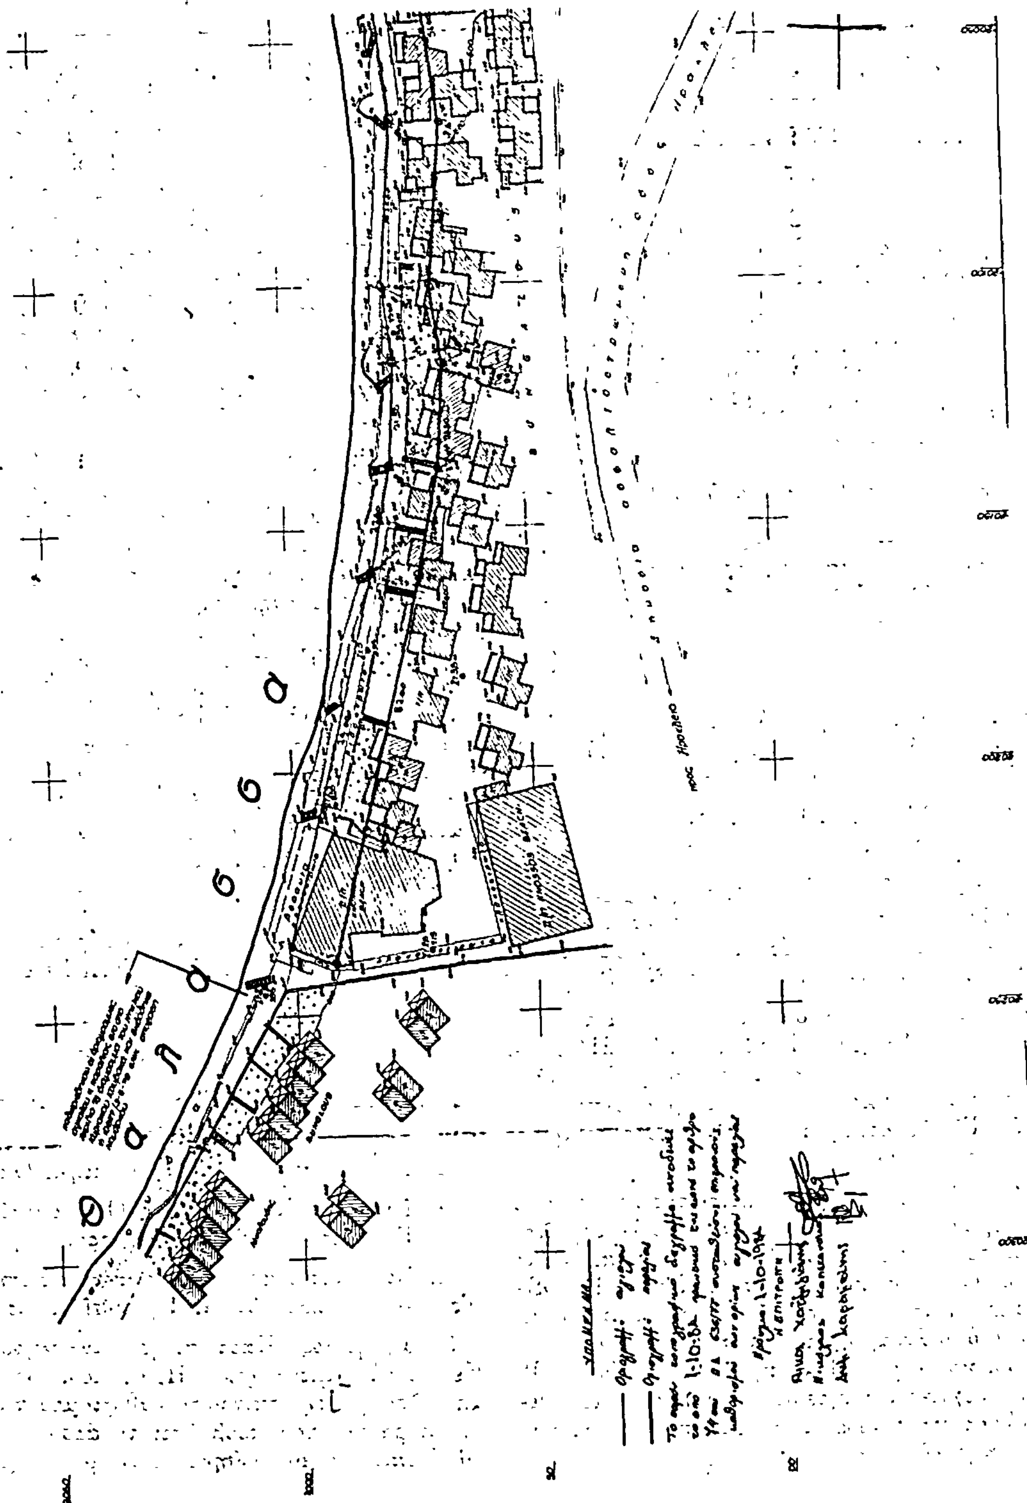

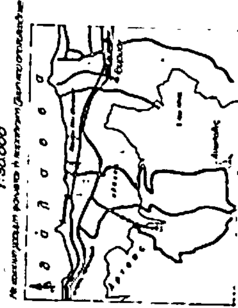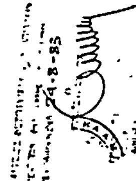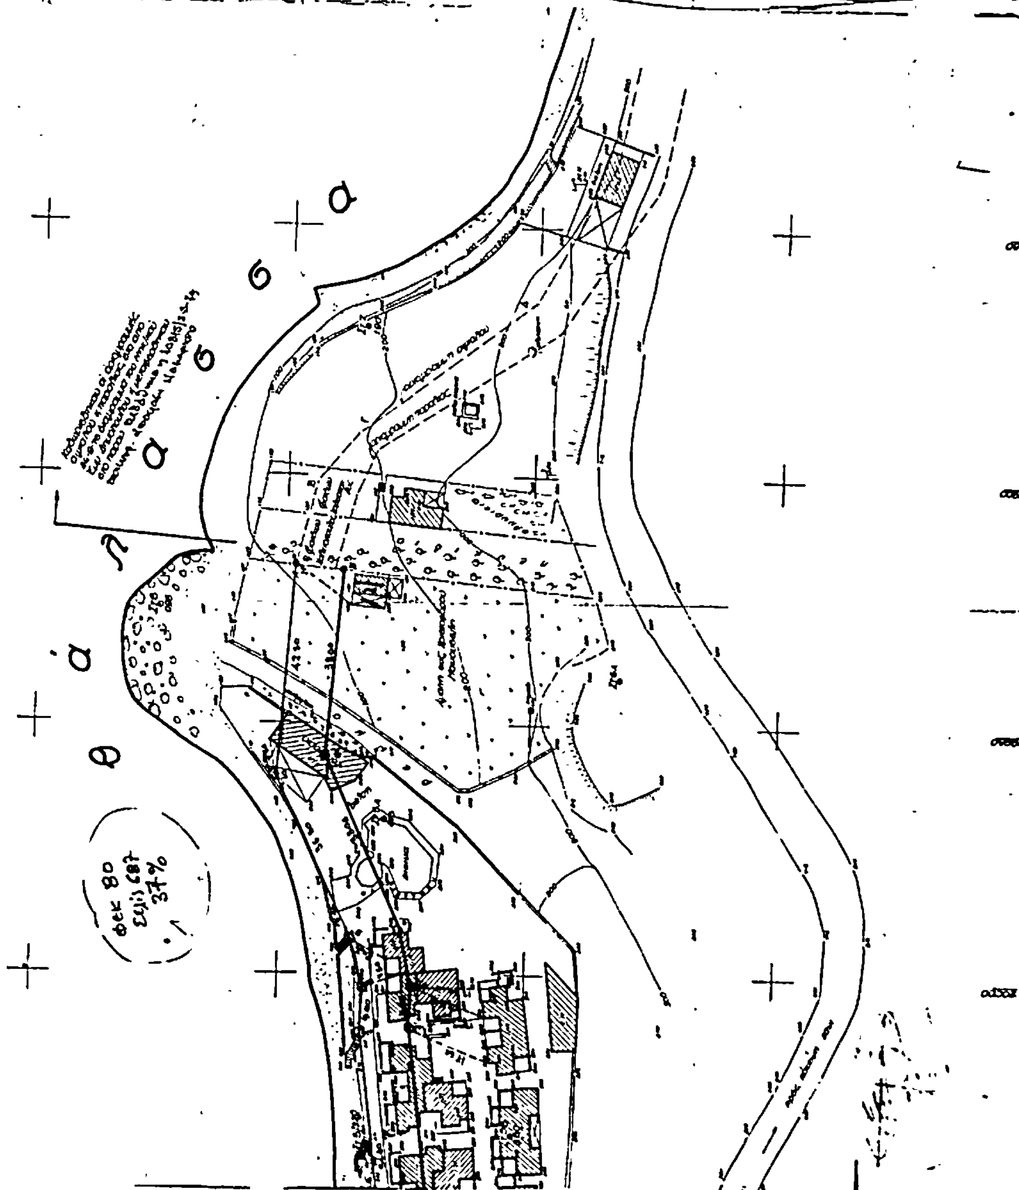


παραλιακής ζώνης εις κόκκινο χάνι Ηρακλείου Κρήτης
προς καθορισμόν οριογραμμών αιγιαλού κ. παραλίας
Β' οικον. εφορίας Ηρακλείου Κρήτης
κλίμαξ 1:500
Υπόμνημα
Απόσπασμα χάρτου Γ.Υ.Σ.
1:50.000
θ ά λ α σ σ α
ΦΕΚ 80
σελ. 687
37%
24-8-83
ΕΘΕΩΡΗΘΗ 5-1-81
2-1-1981
ΥΠΟΥΡΓΕΙΟΥ ΟΙΚΟΝΟΜΙΚΩΝ

Αριθ. ΤΥ 446 (2)

Αναγκαστική απαλλοτρίωση ακινήτων για την βελτίωση του επαρχιακού δρόμου Σταυροπέδας 'Ορμου Κορθίου στην περιοχή Καπαριάς Ν. Ανδρου.

Η ΝΟΜΑΡΧΗΣ ΚΥΚΛΑΔΩΝ

'Εχοντας υπόψη :

1. Τις διατάξεις του Ν.Δ. 797/71 «περί αναγκαστικών απαλλοτριώσεων» σε συνδυασμό με τις διατάξεις του Β.Δ. 139/71 «περί αρμοδιότητος των Νομαρχών προς κήρυξη αναγκαστικών τινών απαλλοτριώσεων».

2. Τις διατάξεις του άρθρου 23 του από 25.11.1929 δ/τος περί κωδικοποιήσεως των περί κατασκευής και συντηρήσεως οδών, κειμένων διατάξεων.

3. Τις διατάξεις των άρθρων 1 του Ν. 653/77 «περί υποχρεώσεως παροδίων ιδιοκτητών για την διάνοιξη Εθνικών οδών κ.λπ., όπως συμπληρώθηκαν με τις παρ. 9 και 10 του άρθρου 62 του Ν. 947/79 και την παρ. 4 του άρθρου 9 του Ν. 960/79 για την εκτέλεση των οποίων εκδόθηκε το Π.Δ. 929/79.

4. Την απόφαση ΤΥ 3395/83/13.3.84 της Νομαρχίας Κυκλάδων (Φ.Ε.Κ. 266Δ/16.4.84 «περί εφαρμογής του άρθρου 1 του Ν. 653/77 για την βελτίωση του επαρχιακού δρόμου «Σταυροπέδας 'Ορμου Κορθίου Ν. 'Ανδρου», αποφασίζουμε :

Κηρύσσουμε την αναγκαστική απαλλοτρίωση για σκοπό δημοσίας ωφελείας και ειδικώτερα για την βελτίωση του επαρχιακού δρόμου Σταυροπέδας Κορθίου Ν. Ανδρου στην περιοχή του οικισμού Καπαριάς έκτασης εμβαδού 274,50 μ2 όπως φαίνεται στο από 14.3.84 κτηματολογικό διάγραμμα με ενσωματωμένο σ' αυτό κτηματολογικό πίνακα του Τοπ. Μηχ/κού της ΔΤΥΝΚ Α. Λεφάκη όπως θεωρήθηκε αρμόδια από την ΔΤΥΝΚ.


Στην έκταση που απαλλοτριώνεται δικαιώματα κυριότητος προβάλλει η Ειρήνη Κυρίτση.

Η απαλλοτρίωση κηρύσσεται υπέρ του Δημοσίου και με δαπάνη : α) Του Δημοσίου για υπερκείμενα και την πέραν των 7,50 μέτρων ζώνη που θα αντιμετωπισθεί από τις πιστώσεις για έργα Δημοσίων επενδύσεων μέσω του Νομαρχιακού Ταμείου Κυκλάδων και β) των παροδίων ιδιοκτητών που ωφελούνται, με τις προϋποθέσεις του Νόμου.

Η απόφαση αυτή να δημοσιευθεί στην Εφημερίδα της Κυβερνήσεως.

Ερμούπολη, 28 Ιανουαρίου 1985

Η Νομάρχης
ΕΛΙΣΣΑΒΕΤ ΠΑΠΑΖΩΗ

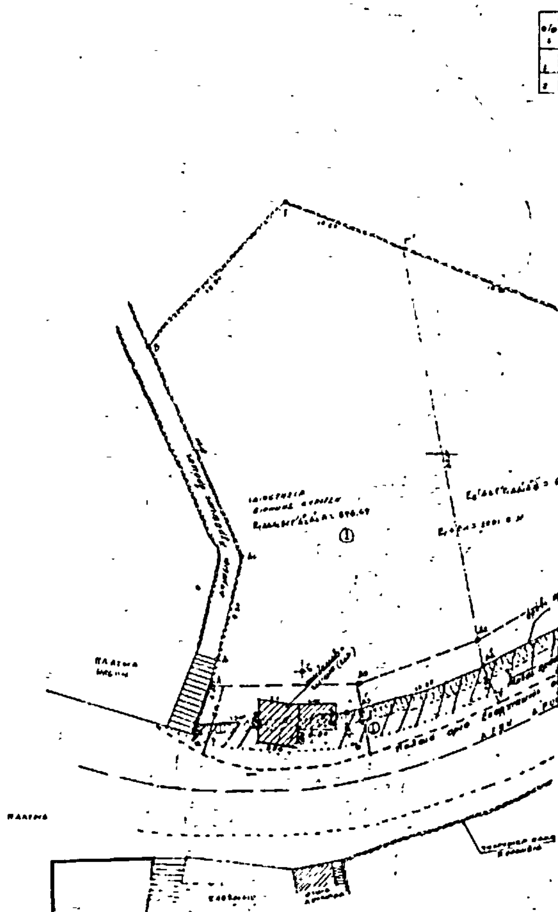

ΚΤΗΜΑΤΟΛΟΓΙΚΟΣ ΠΙΝΑΚΑΣ (Συνοδεύων το [illegible])

α/α	Ονοματεπώνυμο [illegible]	[illegible]	Όρια	Εμβαδόν	Είδος	Είδος	Όγκος	Όρια	Εμβαδόν	[illegible]	Όρια	Εμβαδόν	[illegible]	[illegible]	[illegible]	[illegible]	[illegible]	[illegible]	[illegible]
1	2	3	4	5	6	7	8	9	10	11	12	13	14	15	16	17	18	19	20
1	ΕΙΡΗΝΗ ΚΥΡΙΤΖΗ		[illegible]	129,30 μ²	Αγρός	Στάβλος	39,65	[illegible]	129,30	1	[illegible]	129,00	1 [illegible]	129,00					
2			[illegible]	145,50	[illegible]	—	—	[illegible]	145,50	2	[illegible]	145,00	2 [illegible]	145,00					
				274,80			39,65							274,50					

ΠΑΡΑΤΗΡΗΣΕΙΣ

[illegible]

20,81 μ²

[illegible] 14-3-1984

ΠΟΛΕΟΔΟΜΙΑ

ΑΠΟΦΑΣΕΙΣ

Αριθμ. 709 (3)

Απόφαση Νομάρχου για τροποποίηση σχεδίου πόλεως Τυμπακίου

Ο ΝΟΜΑΡΧΗΣ ΗΡΑΚΛΕΙΟΥ

Έχοντας υπόψη :

1. Το Ν.Δ. της 17.7.23 για τα Σχέδια Πόλεων.

2. Το Ν.Δ. 1018/1.1.71 και τον Α.Ν. 314/68 για τις αρμοδιότητες των Νομαρχών σε θέματα έγκρισης ή τροποποίησης Σχεδίων Πόλεων.

3. Τα Β.Δ. 712/70, 677/71 και 198/72 για τη διοικητική αποκέντρωση όπως ισχύουν σήμερα.

4. Την Α 9/1.8/3/9.9.71 κοινή απόφαση των Υπουργών Προεδρίας Κυβερνήσεως και Εσωτερικών για την οργάνωση των Νομαρχιών.

5. Το Ν. 1032/1980 για την σύσταση του ΥΧ.Ο.Π.

6. Το Ν. 8/9.6.73 «περί Γ.Ο.Κ.» καθώς και τον Ν. 947/79 άρθρο 62 «περί οικιστικών περιοχών».

7. Το Ν. 1337/83 για την επέκταση των Πολεοδομικών Σχεδίων οικιστικής ανάπτυξης και σχετικών ρυθμίσεων.

8. Το Π.Δ. αριθμ. 443/2.11.83 (Φ.Ε.Κ. 165 Α'/7.11.1983) για την μεταβίβαση αρμοδιοτήτων στούς Νομάρχες έγκρισης τροποποιήσεων ρυμοτομικών σχεδίων και επιβολής προκηπίων.

9. Το ρυμοτομικό σχέδιο της πόλεως Τυμπακίου που εγκρίθηκε με το από 11.2.48 (Φ.Ε.Κ. 34 τεύχ. Α), τροποποιήθηκε δε με το από 10.2.65 Β.Δ. (Φ.Ε.Κ. 32 τεύχ. Δ 22.2.65) και την με αριθμ. ΤΥ 11660/13.9.77 (Φ.Ε.Κ. 427 τεύχ. Δ 3.11.1977), και έχοντας δει α) Την απόφαση με αριθμ. 60/84 του Κοινοτικού Συμβουλίου Τυμπακίου με την οποία προτείνεται η έγκριση της τροποποίησης του ρυμοτομικού σχεδίου πόλεως Τυμπακίου β) Την από 13.11.1984 εισήγηση του Τμήματος Πολεοδομίας και ΠΕ της Νομαρχίας Ηρακλείου για την έγκριση της υπόψη τροποποίησης. γ) Την σύμφωνη γνωμοδότηση του Νομαρχιακού Συμβουλίου Χ.Ο.Π. της Νομαρχίας μας που διατυπώθηκε στο 2ο θέμα της Ιης Συνεδρίασης στις 10.1.85 που ζητάει και την τροποποίηση (κατάργηση) του υπολοίπου τμήματος του δρόμου και επειδή η προτεινομένη τροποποίηση υπαγορεύεται από κοινή ανάγκη ο δε προτεινόμενος δρόμος πλάτους 6μ. είναι ήδη διανοιγμένος και εξυπηρετεί τούς Σχολικούς χώρους καλύτερα, αποφασίζομε :

Εγκρίνομε την τροποποίηση του ρυμοτομικού σχεδίου πόλεως Τυμπακίου όπως φαίνεται στο από 23.1.1985 θεωρημένο τοπογραφικό διάγραμμα από τον Προϊστάμενο του Τμήματος Πολεοδομίας και ΠΕ ορίζουμε η απόφαση αυτή να δημοσιευθεί στην Εφημερίδα της Κυβέρνησης μαζί με το τοπογραφικό Σχέδιο που τη συνοδεύει και να ισχύει από την δημοσίευσή της.

Ηράκλειο, 31 Ιανουαρίου 1985

Ο Νομάρχης
ΚΥΡΙΑΚΟΣ ΓΕΩΡΓΙΑΔΗΣ

ΤΟΠΟΓΡΑΦΙΚΟ ΔΙΑΓΡΑΜΜΑ ΤΡΟΠΟΠΟΙΗΣΗΣ
ΣΧΕΔ. ΠΟΛΗΣ ΤΥΜΠΑΚΙΟΥ
ΚΛΙΜΑΞ 1:500

ΕΛΕΧΘΗΚΕ
20-1-1985

ΗΡΑΚΛΕΙΟ

1ον Δημοτικό Σχολείο

Χώρος Σχολείου

Χώρος Γυμνασίου

Ορεστιάδης Φωτεινής

Καρτάνης Βαθανάσης

Κληρ. Μαλκίδου Φίλιππου

Κληρονόμοι Τριανταφύλλου Σάββα

Βορβεράκη Ιωάννου

Αδελφοί Σμπαρούνη

Μιχ. Εμμανουήλ Μερόμης

Μιχαήλ Κουδούμης

Χαράλαμπος Σταυριανάκης


Γεώργιος Γεωργουλάκης


Χώρος Σχολείου

Ισχύει τό ἀπό 20-1-1948 Ρυμοτομικό Σχέδιο ὅπως ἐγκρίθηκε μέ τό ἀπό 11-2-1948 Β.Δ (ΦΕΚ 34 τεύχος Α) καί τροποποιήθηκε
1) μέ τό ἀπό 10-2-65 Β.Δ (ΦΕΚ 32 τεύχος Δ 22-2-65)
2) μέ τήν μέ ἀριθ. ΤΥ 11660/13-9-77 (ΦΕΚ 497 τεύχος Δ 3-11-1977)

Ισχύουν δέ οἱ ἑξῆς ὅροι δομήσεως.

ΤΟΜΕΙΣ	ΠΡΟΣΩΠΟ	ΒΑΘΟΣ	ΕΜΒΑΔΟΝ	ΚΑΛΥΨΗ	ΣΥΣΤΗΜΑ	ΟΡΟΦ.	ΥΨΟΣ
Α	8	12	150	70%	Συνεχές	2	8
	ΚΑΤΑ	ΠΑΡΕΚΚΛΙΣΗ					
	7	10	100	70%	μικτό	2	8
Β	13	16	200	60%	Συνεχές	2	8
	ΚΑΤΑ	ΠΑΡΕΚΚΛΙΣΗ					
	8	12	150	60%	Συνεχές	2	8
Γ	10	15	200	70%	Συνεχές	2	8
	ΚΑΤΑ	ΠΑΡΕΚΚΛΙΣΗ					
	7	10	110	70%	Συνεχές	2	8

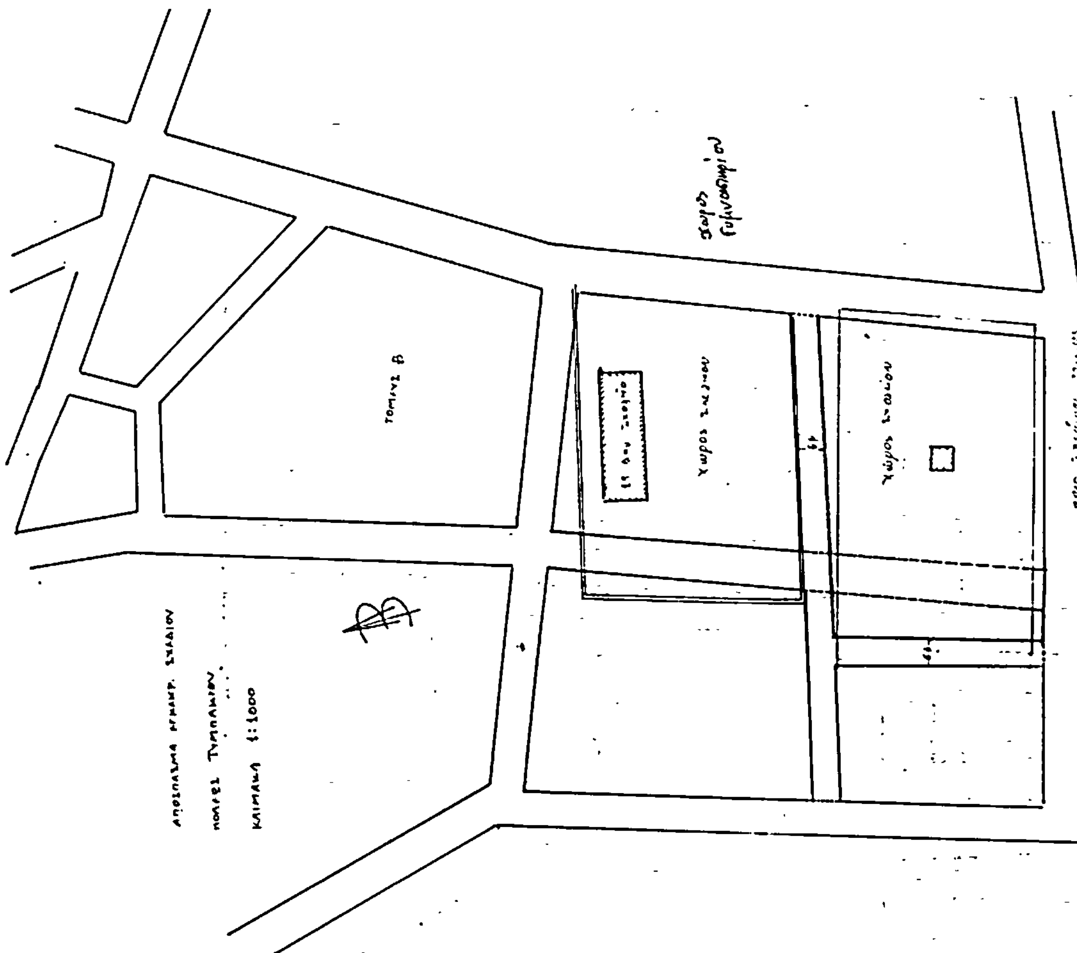

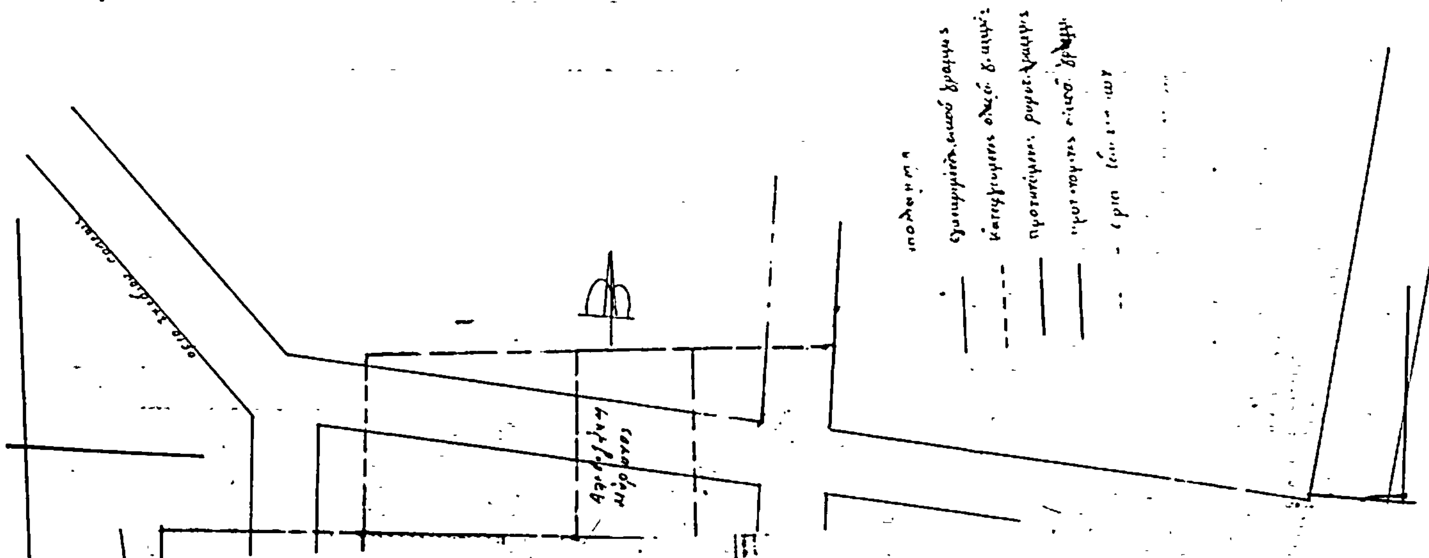

ΑΠΟ ΤΟ ΕΘΝΙΚΟ ΤΥΠΟΓΡΑΦΕΙΟ